


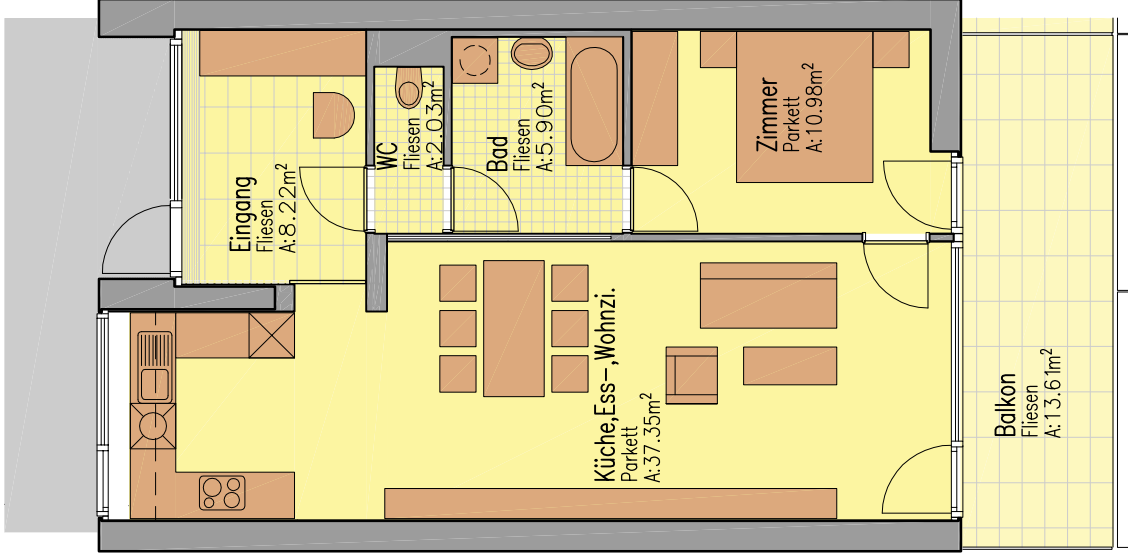


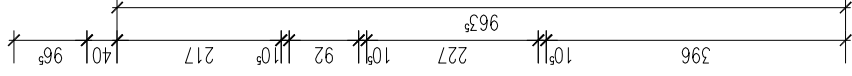


WOHNUNGSTYP: WO-NM-04	
NNF	64,50 M2
Balkon	13,61 M2

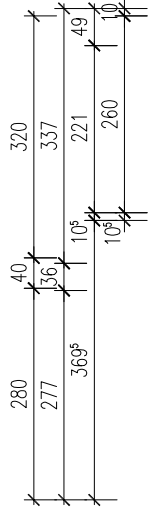

Maßstab 1:100

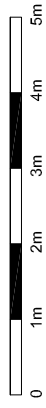

LAGEPLAN

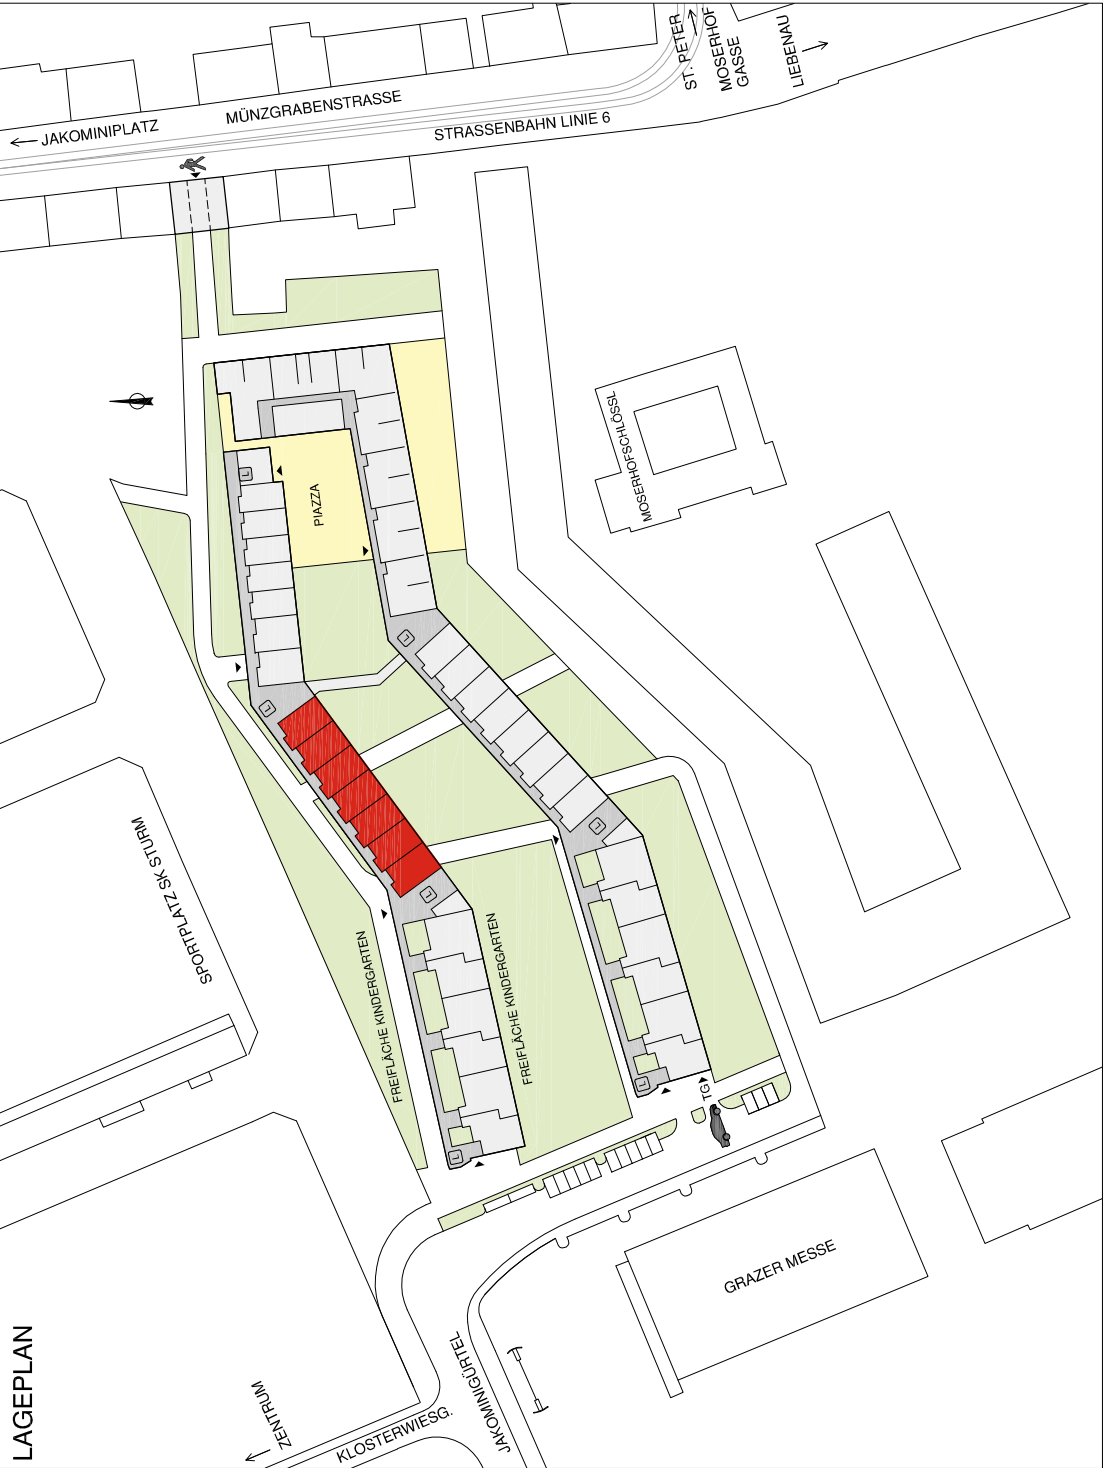

SCHEMASCHNITT

